




		Date	Name	Title	【3F平面図】	Ref. Dwg. No.	
	Drawn						
	Checked						
	Approved						

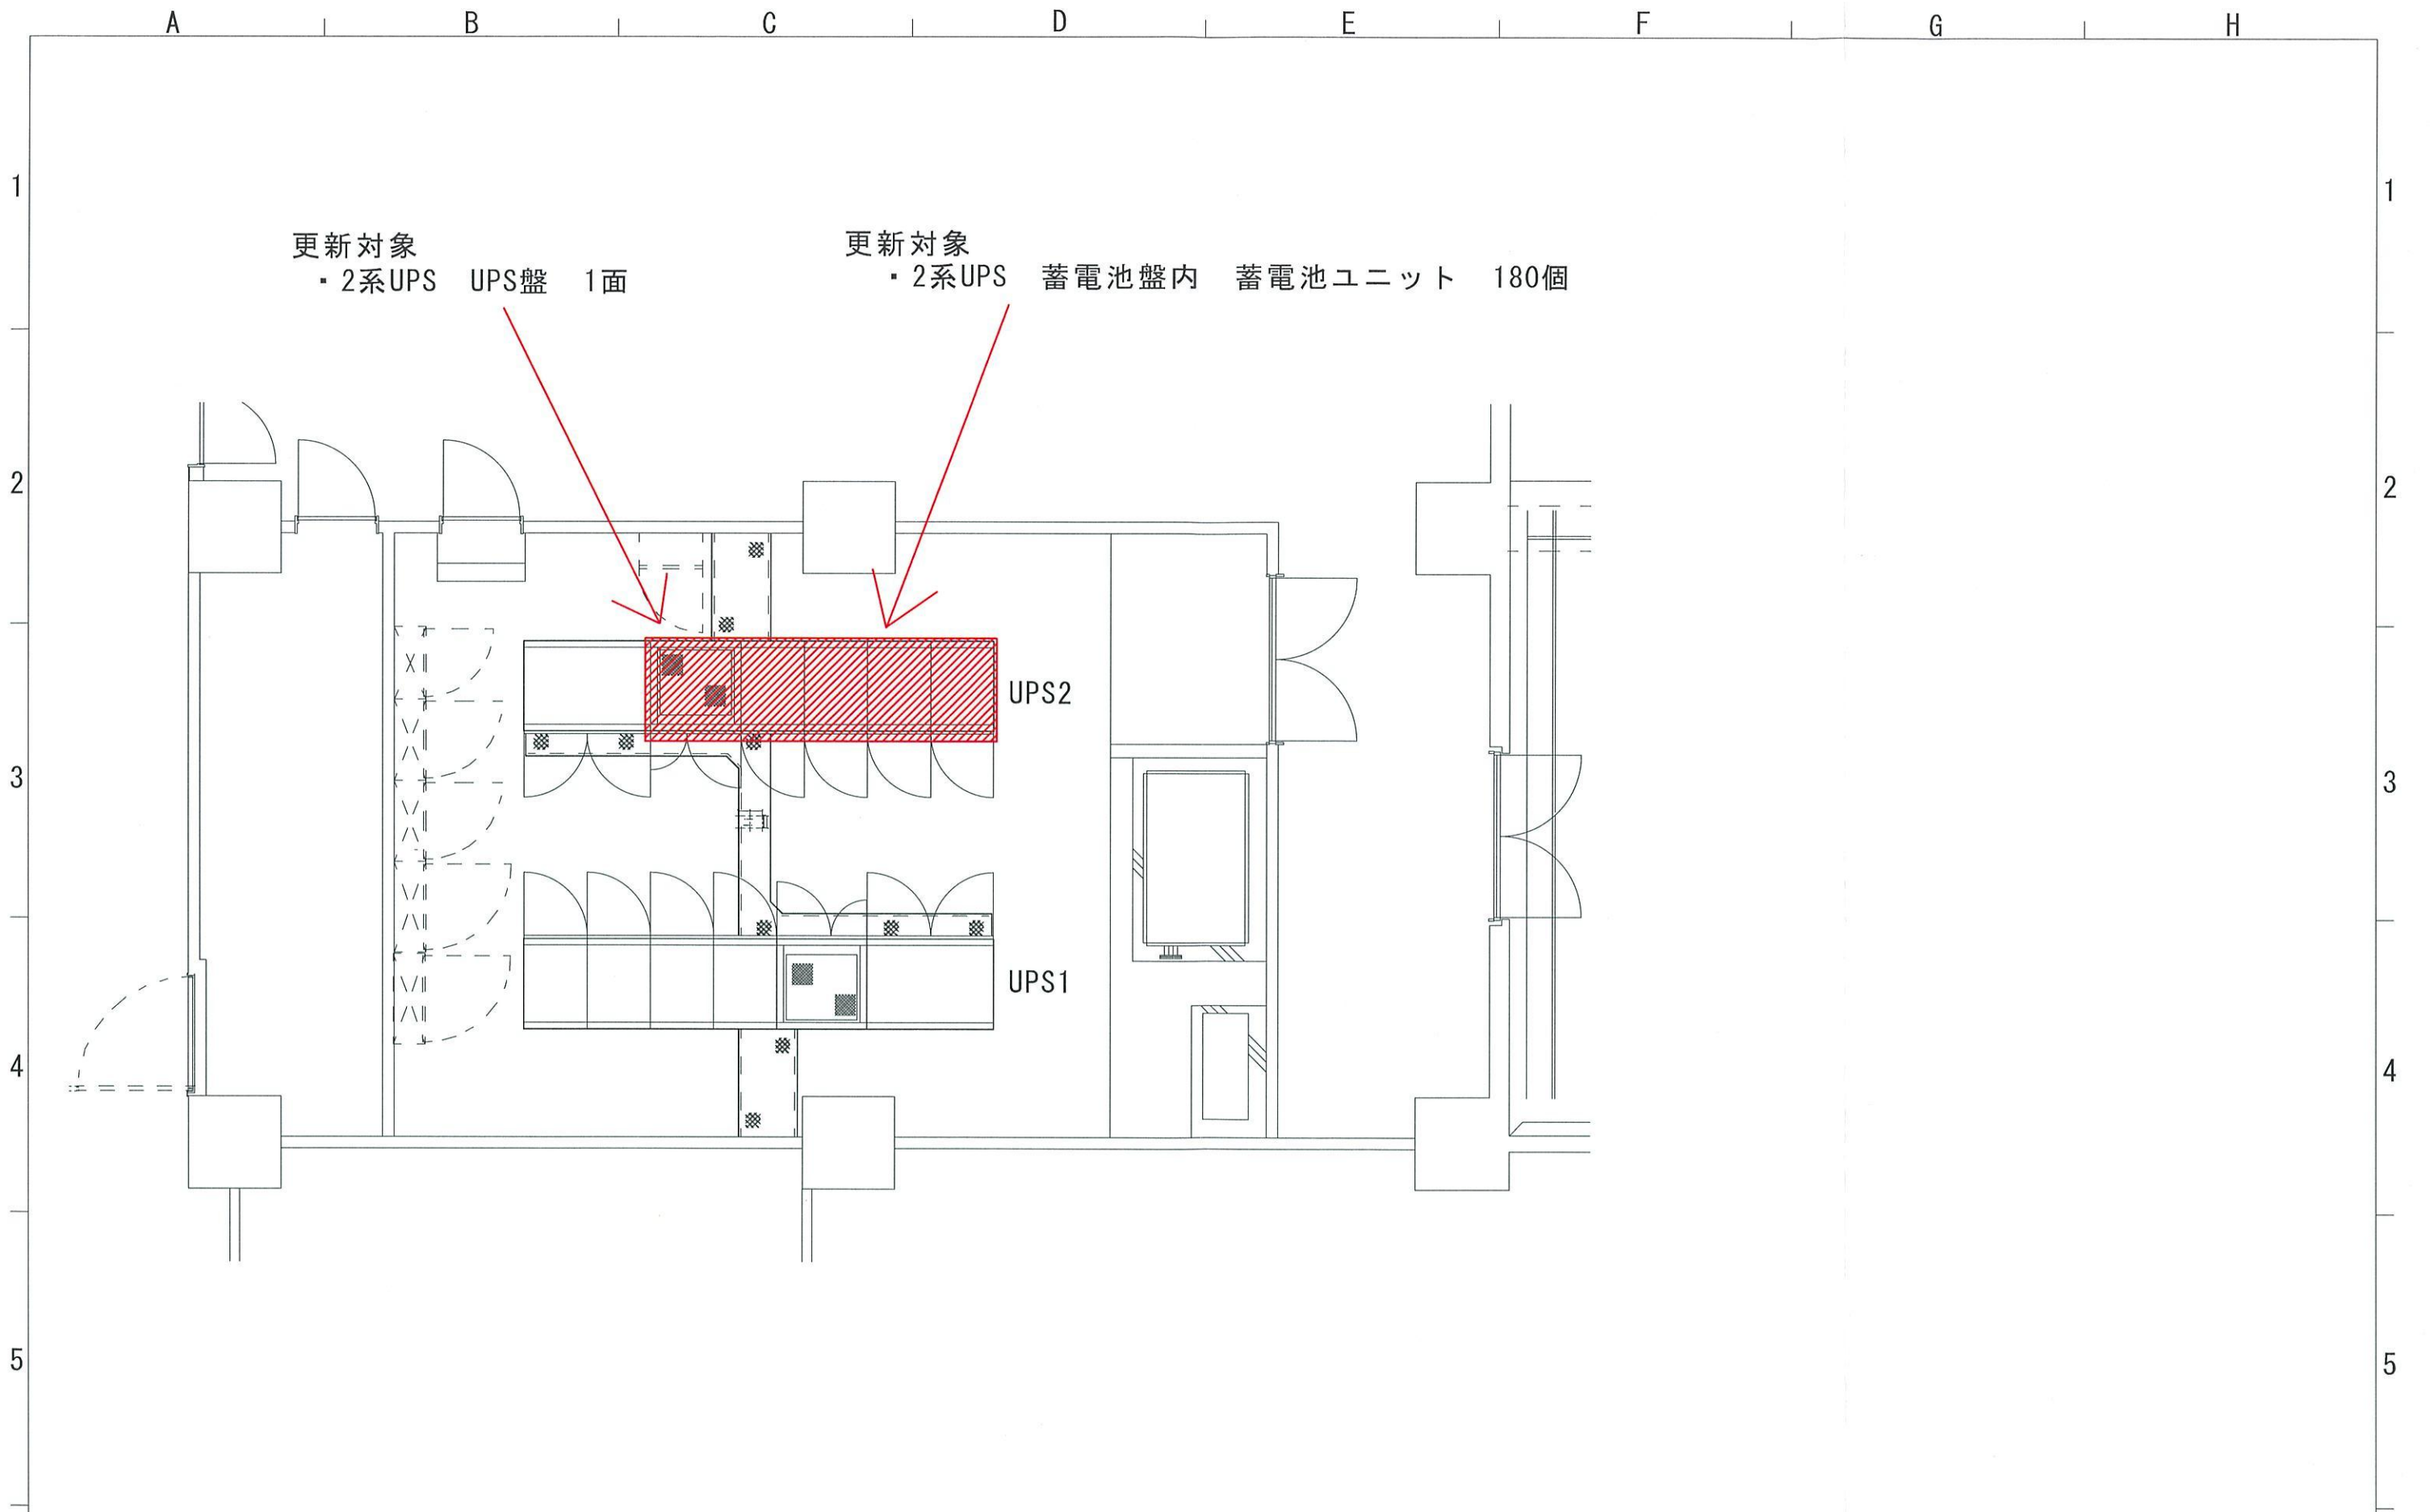

A	B	Date	Name	Title	【3F電気室平面図】	Ref. Dwg. No.	H
		Drawn					
		Checked					
		Approved					

A B C D E F G H

【外形寸法図】

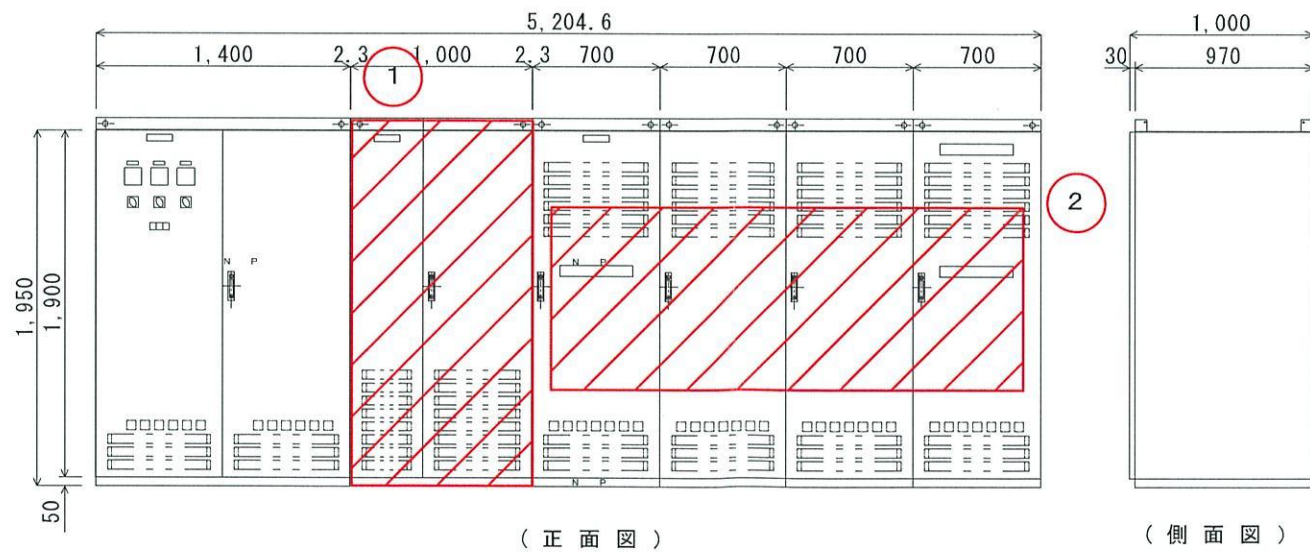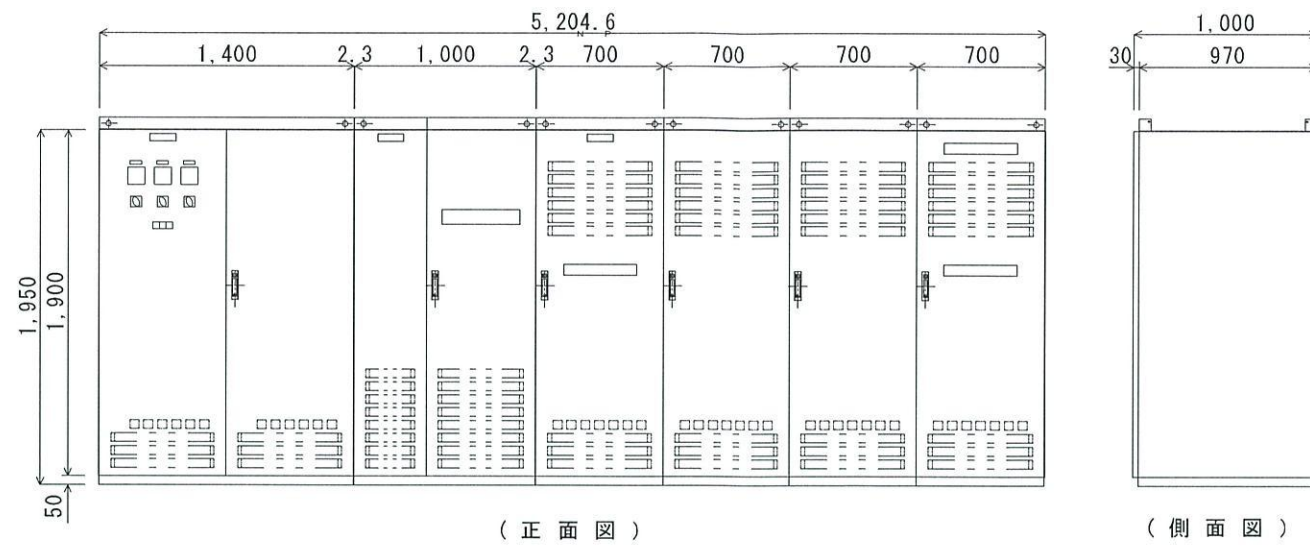

【施工対象】

- ①2系UPS盤
- ②2系蓄電池ユニット

		Date	Name			Title	【UPS外形寸法図】		Dr. No.			
		Drawn					施工対象			Ref.		
		Checked										
		Approved										




1

2

3

4

5

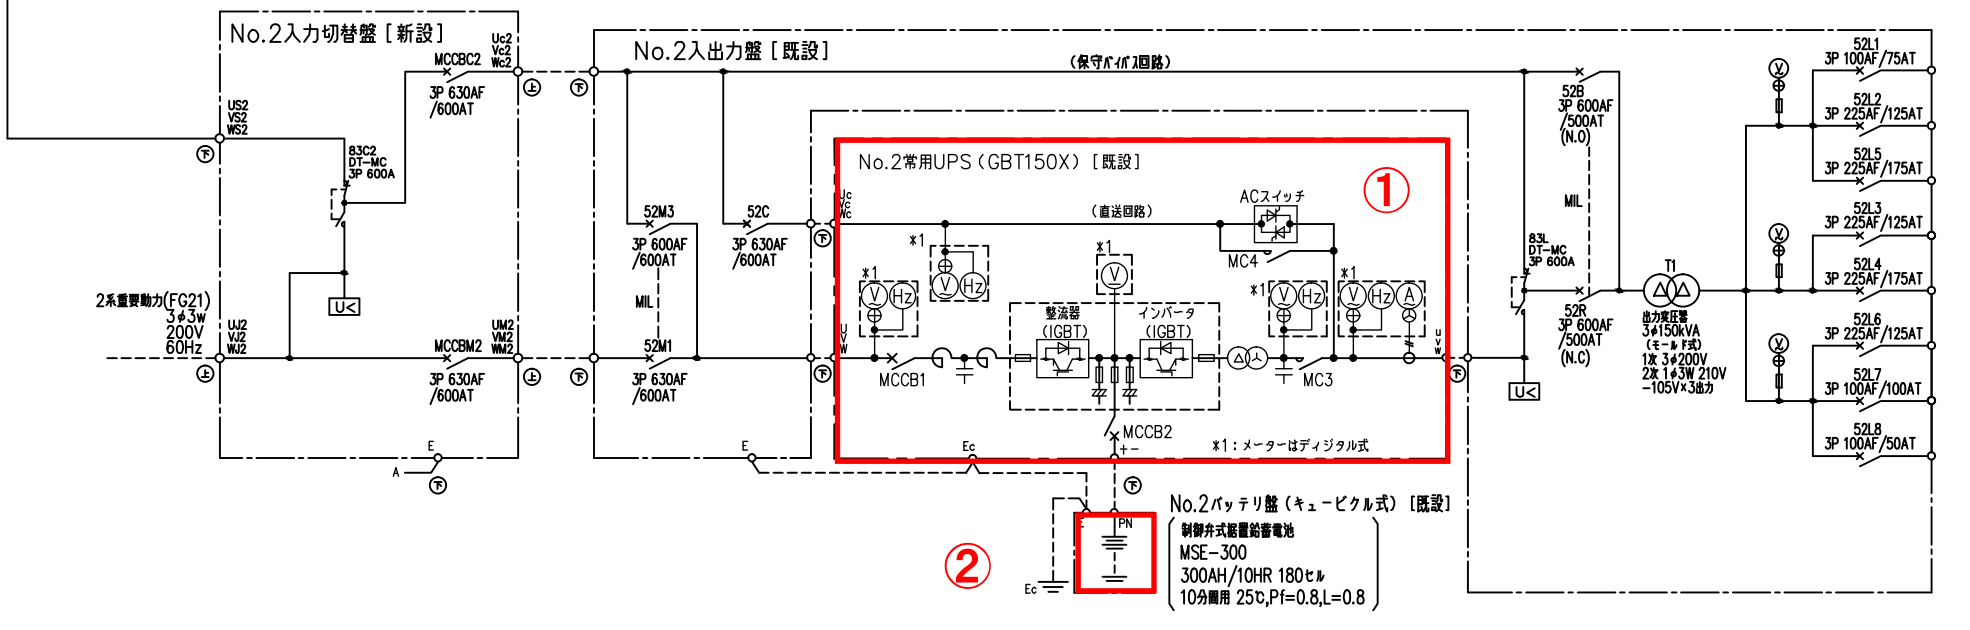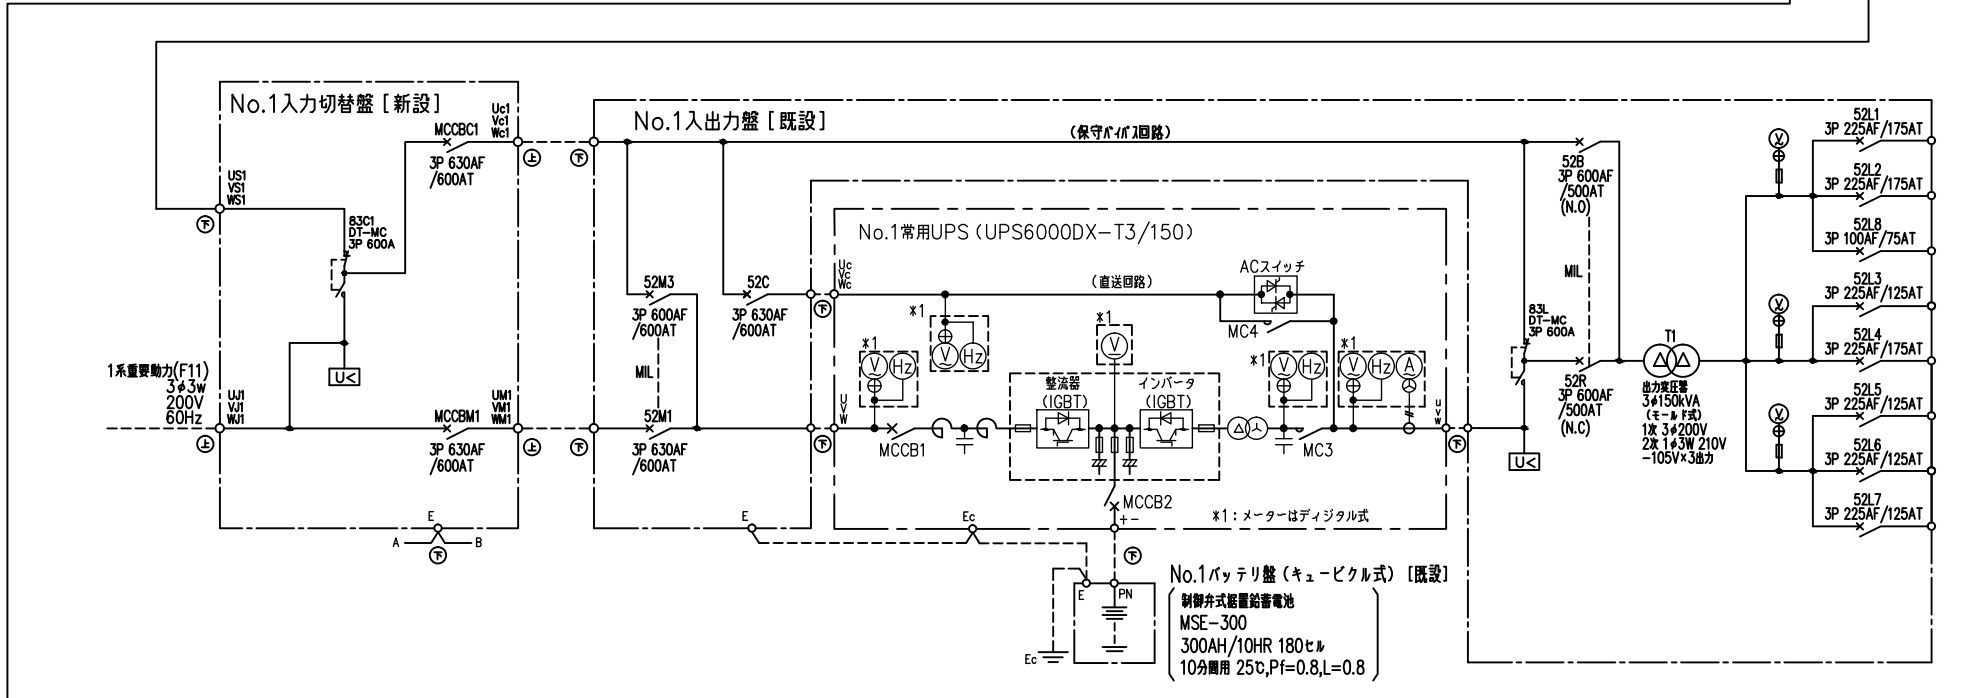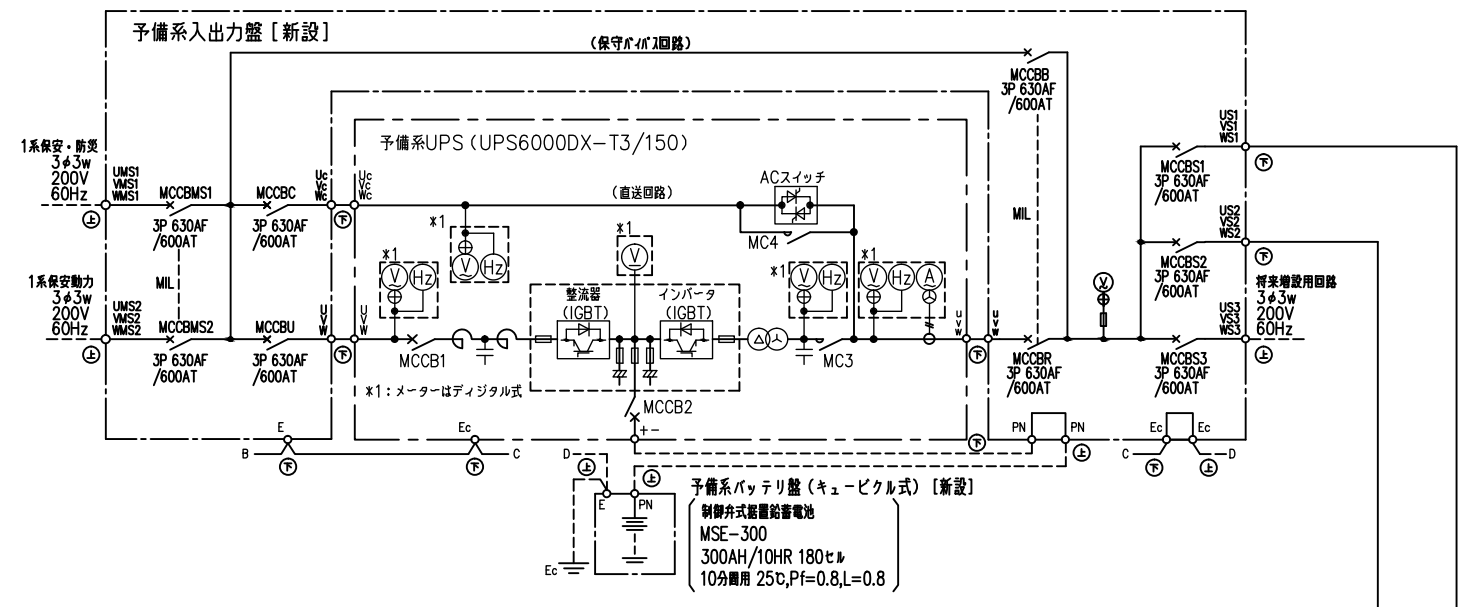

交流出力
1φ3w
210/105V
60Hz

交流出力
1φ3w
210/105V
60Hz

【施工対象】
①UPS2 NO.2UPS盤
②UPS2 蓄電池盤内蓄電池ユニット

REVISONS	DATE	NAME	TITLE	DRAWING NO.	PAGE	INDEX
	DRAWN					
	CHECKED					
	RENEWAL					
APPROVED			【単線結線図】 施工対象			