


仕上げ表	
床	25角タイル張り
壁	100角タイル張り
天井	ア) 6mmケイカル板+E P 塗装
備考 1	
備考 2	

1階既設平面図 (既設)

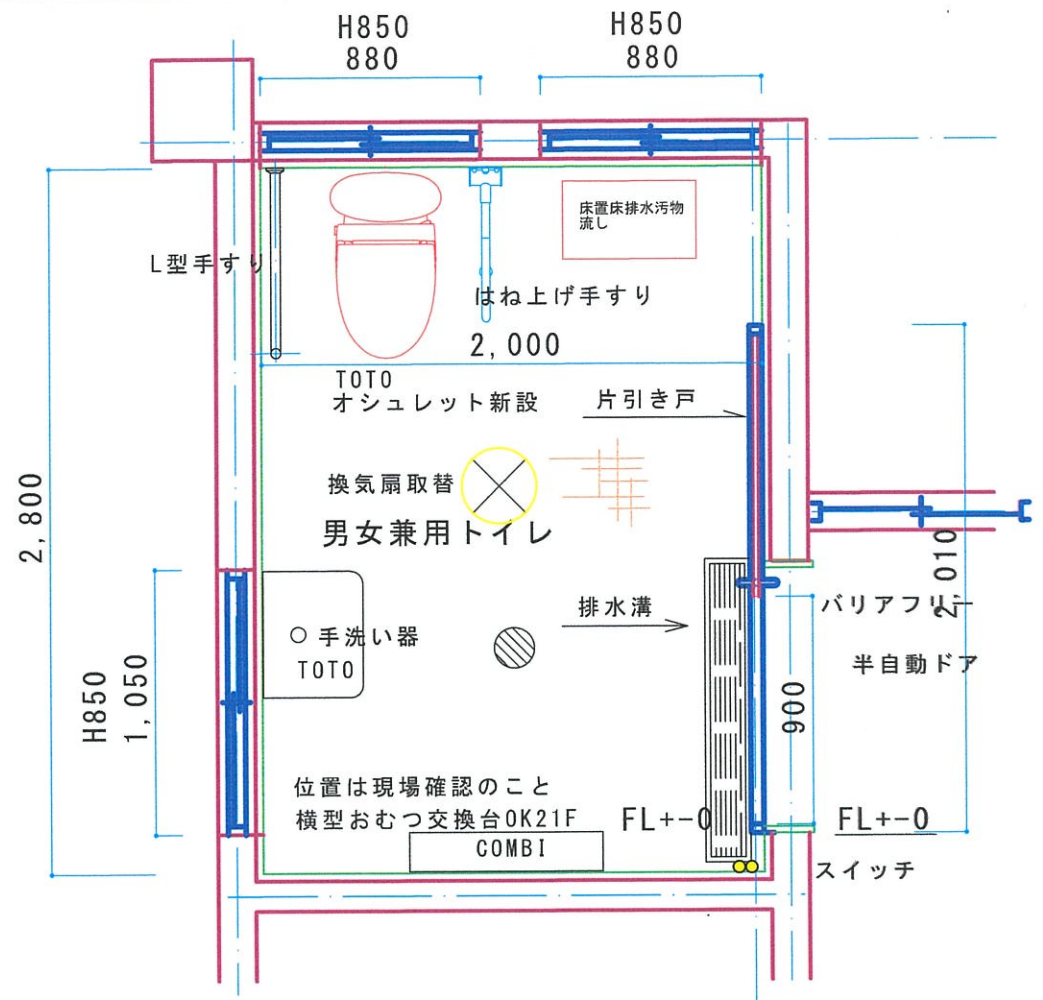

仕上げ表	
床	25角タイル張り
壁	100角タイル張り
天井	ア) 6mmケイカル板+E P 塗装
備考 1	横型おむつ交換台OK21
備考 2	排水溝・引き戸

1階計画平面図 (新)

工事名称	座間味診療所トイレ修繕	作図	
工事場所	座間味村座間味441-1	縮尺	1/30