別紙02

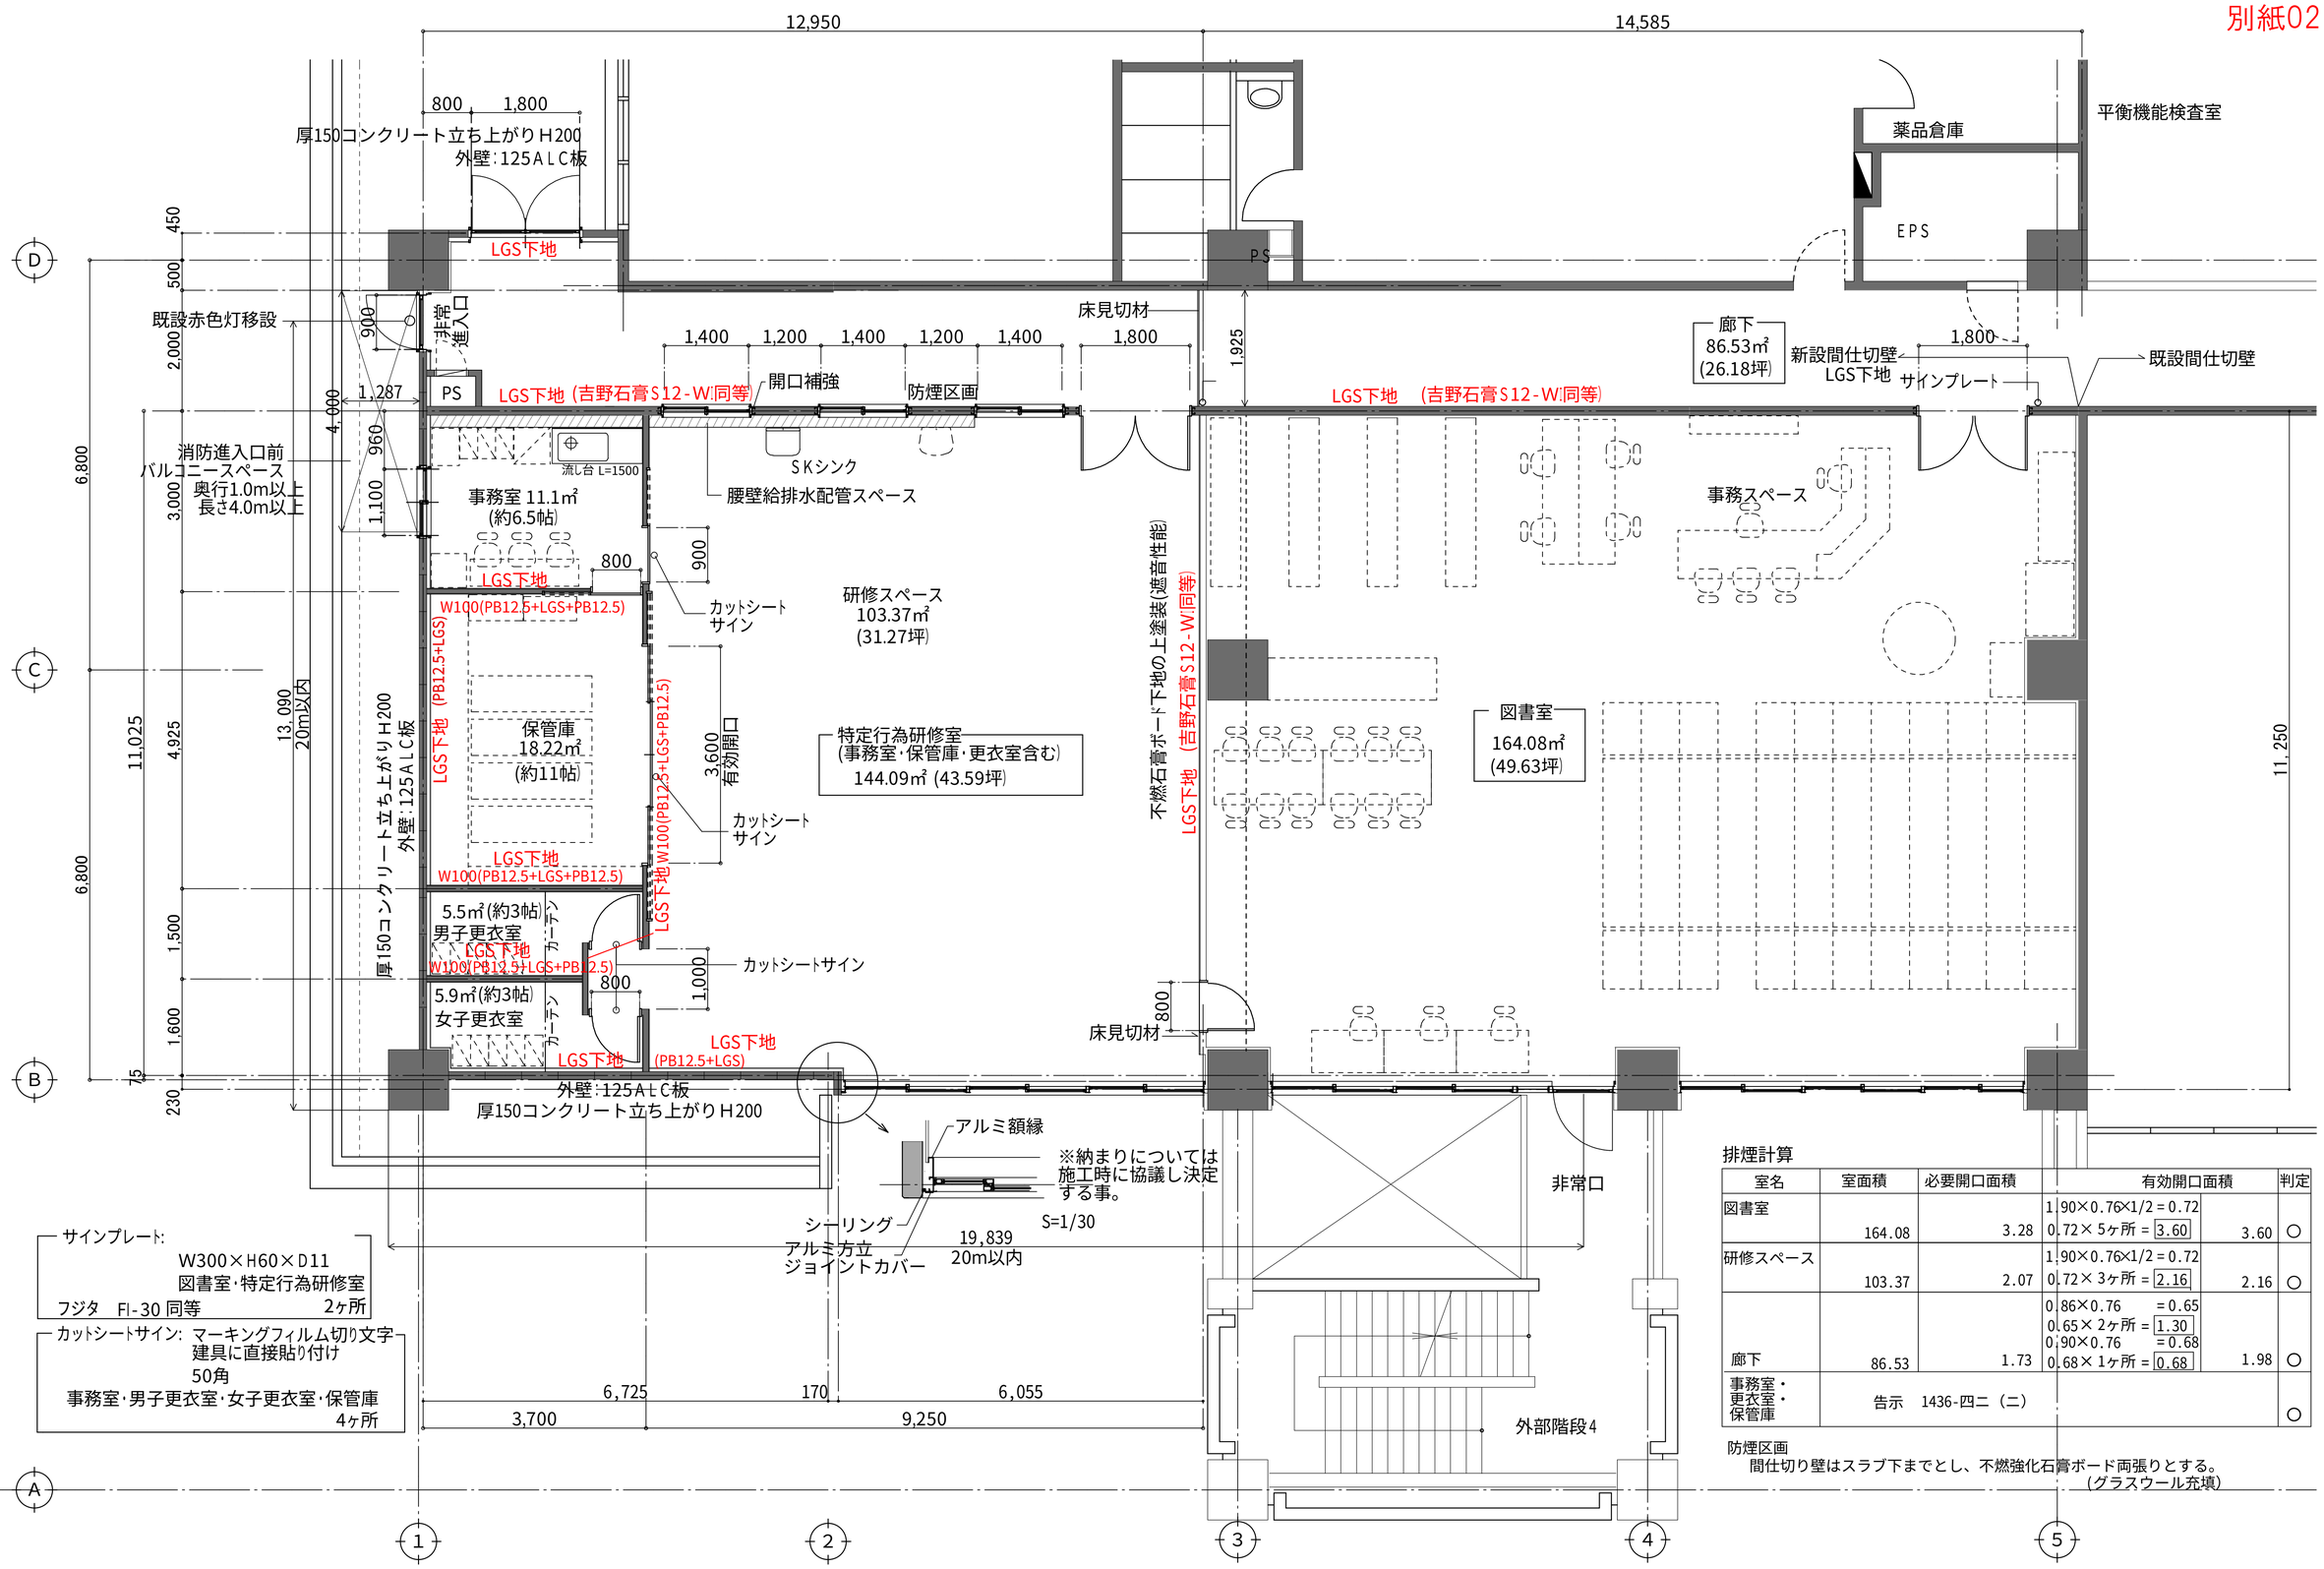

サインプレート:
W300×H60×D11
図書室・特定行為研修室
フジタ FI-30 同等 2ヶ所

カットシートサイン: マーキングフィルム切り文字
建具に直接貼り付け
50角
事務室・男子更衣室・女子更衣室・保管庫
4ヶ所

排煙計算

室名	室面積	必要開口面積	有効開口面積		判定
図書室	164.08	3.28	1 90×0.76×1/2 = 0.72 0.72× 5ヶ所 = 3.60	3.60	○
研修スペース	103.37	2.07	1 90×0.76×1/2 = 0.72 0.72× 3ヶ所 = 2.16	2.16	○
廊下	86.53	1.73	0.86×0.76 = 0.65 0.65× 2ヶ所 = 1.30 0.90×0.76 = 0.68 0.68× 1ヶ所 = 0.68	1.98	○
事務室・更衣室・保管庫	告示 1436-四ニ (ニ)				○

防煙区画
間仕切り壁はスラブ下までとし、不燃強化石膏ボード両張りとする。
(グラスウール充填)

備考

ARG ARCHITECTURAL RESEARCH GROUP
株式会社 エー・アール・シ゛ー
〒901−2113 沖縄県浦添市大平2丁目19番11号 Phone:(098)877−5556 FAX:(098)877−5642
1級建築士第250432号
池間 守
事務所登録番号 11X−644号

提出責任者			設計番号	工事名称	縮尺
				沖縄県立南部医療センター・こども医療センター 特定行為研修室新設工事	1:100
校閲	担当	製図	日付	図面名称	図面番号
池間	平良	平良	令和5 年 7 月 31 日	平面図 (改修後)	A-08