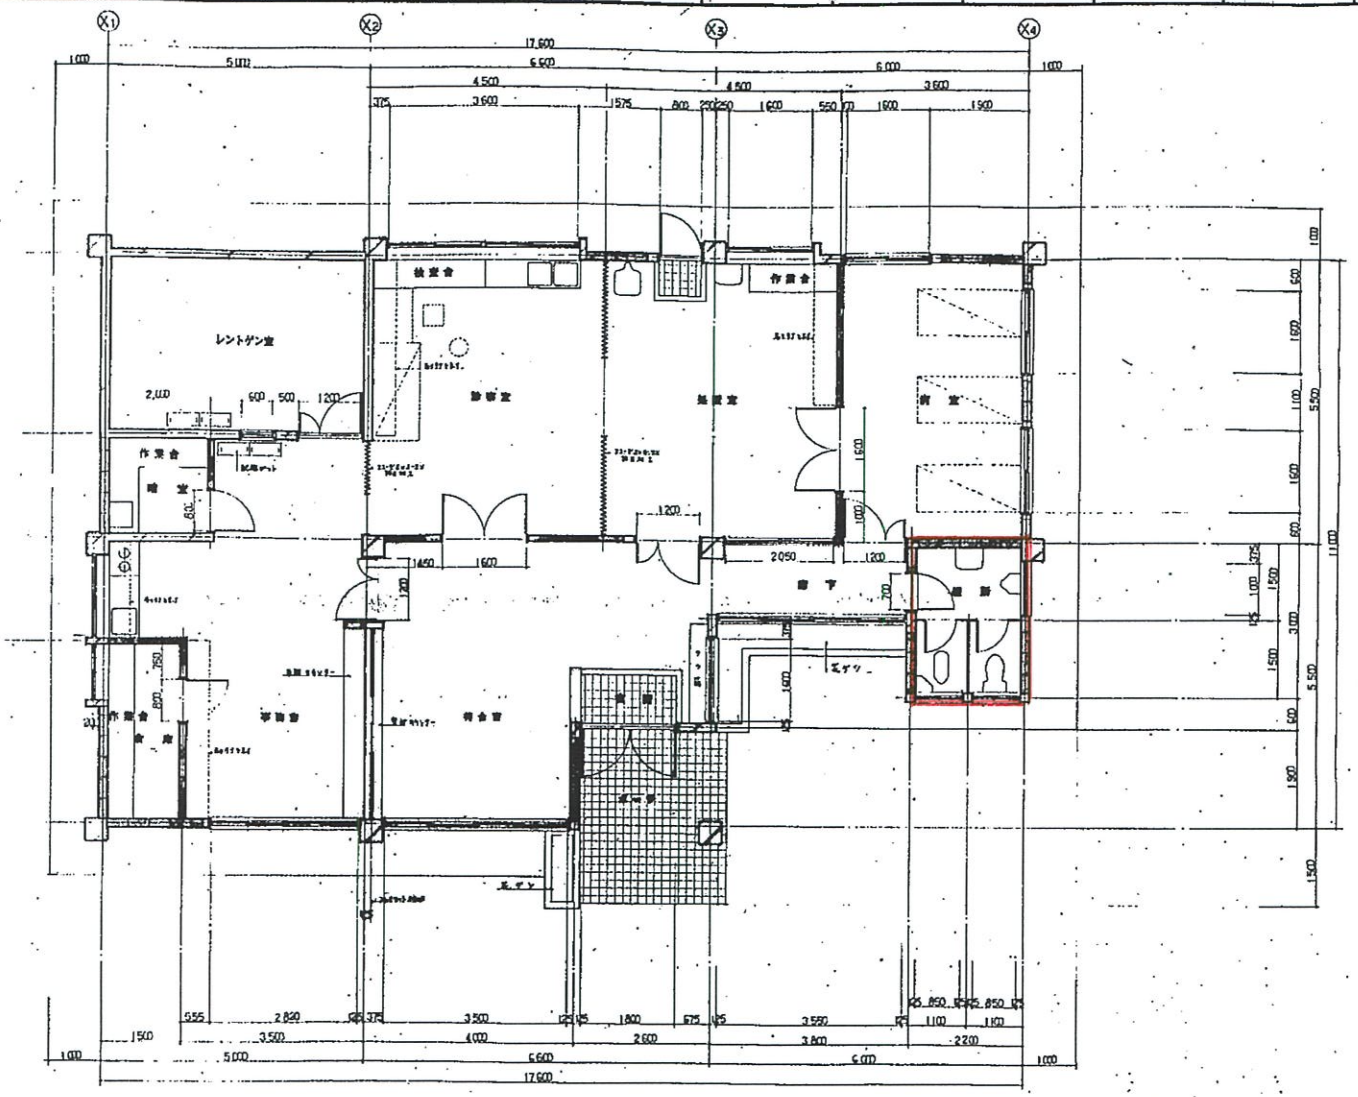

平面図 SCALE=1:50mm

那覇市繁多川4丁目15番1号 合資会社 巳建設 代表社員 玉城光清	図面	検査	会社印	工事名称	県立那覇病院附属座間味診療所新築工事設計図	図面名称	平面図	製作年月日	年 月 日	図面番号 A—6
				工事場所	座間味村字座間味西原 [illegible]	縮尺	1/50	製図: 検図: 承認:		

86DG011-008

那覇市…川4丁目15番1号 合資会社 巴 建 設 代表社員 玉 城 光 清	設 計	検 査	会社印	工事名称	県立那覇病院附属座間味診療所新築工事設計図	図面名称	立 面 図	製作年月日	年 月 日	図面番号	A — 8
				工事場所	座間味村字座間味西原 6/-1	縮 尺	1/50	製図:	検図:	承認:		

86DG011-010

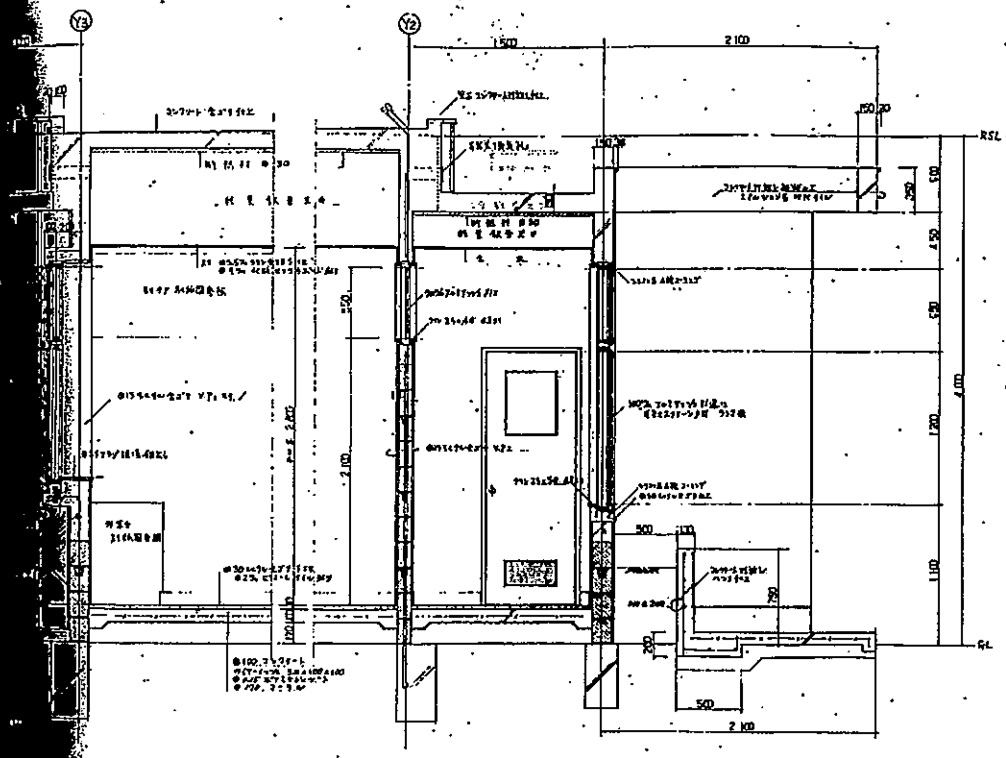

G 断面詳細図 SCALE=1/20

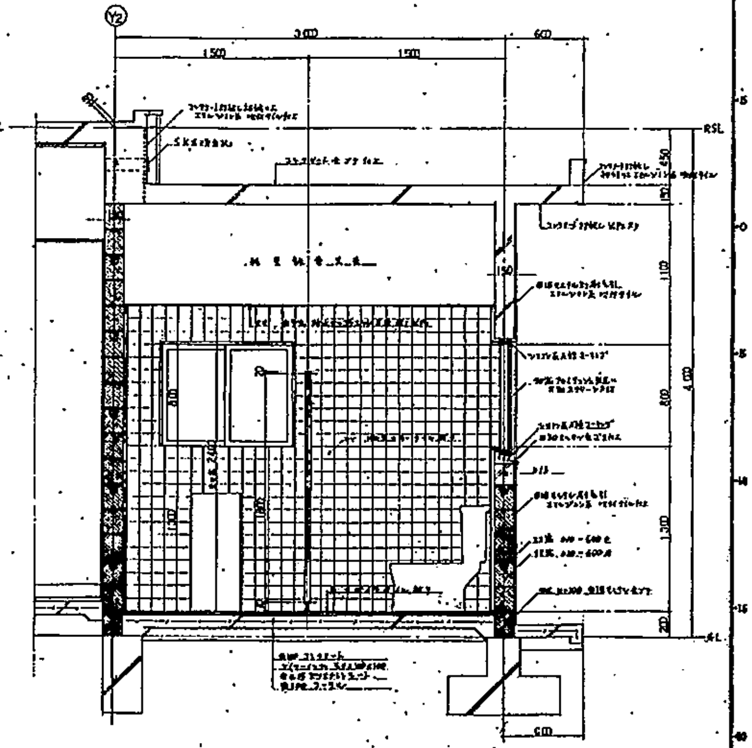

H 断面詳細図 SCALE=1/20

合資会社 巴建設				工事名称	新築工事設計図	図面名称	断面詳細図	製作年月日	年 月 日	図面番号	A — 11
				工事場所	441-1	縮尺	1/20				

86DG011-013