


既設ファンコイル

VAV分配給気ユニットメーカー製造中止の為撤去  
 後チャンバーBOXへ取替し、合わせてFCU本体も更新する。  
 各分配給気ダクトにはVD新設しダクトは再利用。  
 既設と同等品とする。  
 風量・冷水流量は既存と同じとしないと同じ系  
 統の同フロア・他の階に影響及ぼす恐れが有る為注  
 意が必要。

**FCU計装既存再利用不可新設必要。**

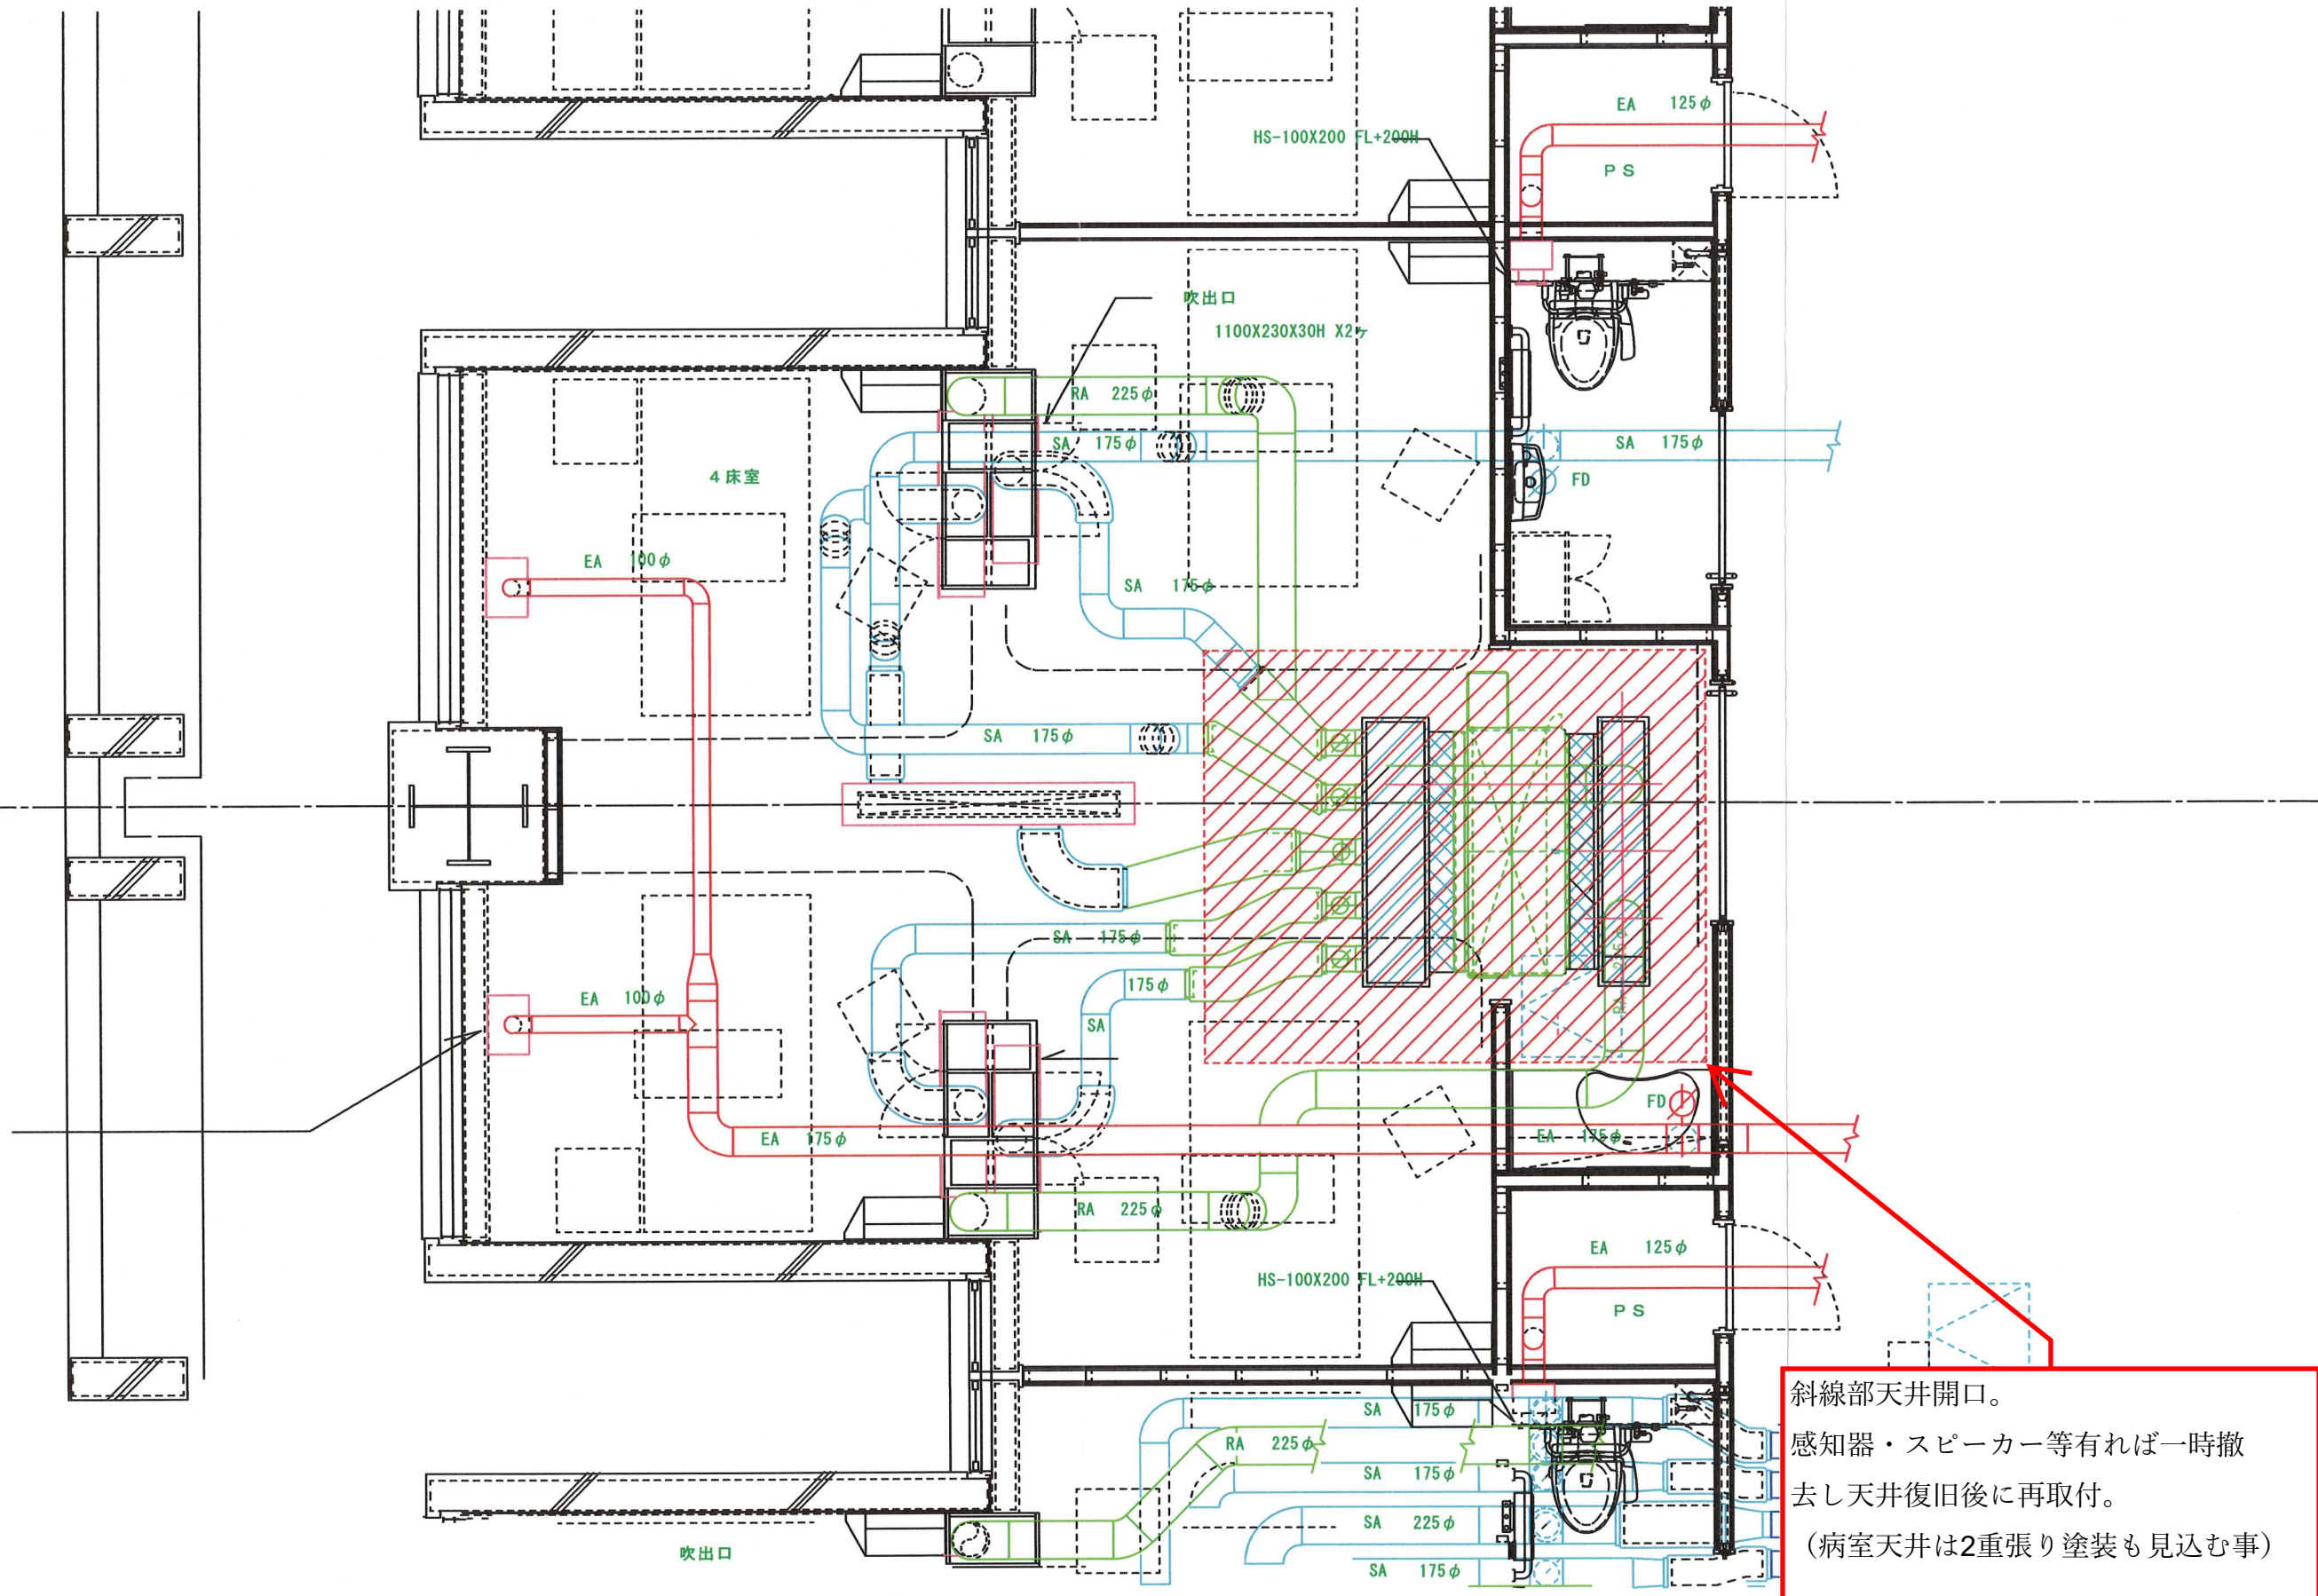

斜線部天井開口。  
 感知器・スピーカー等有れば一時撤去し天井復旧後に再取付。  
 (病室天井は2重張り塗装も見込む事)

ファンコイル 隠蔽型の場合