



図1 1階売店裏テラス①

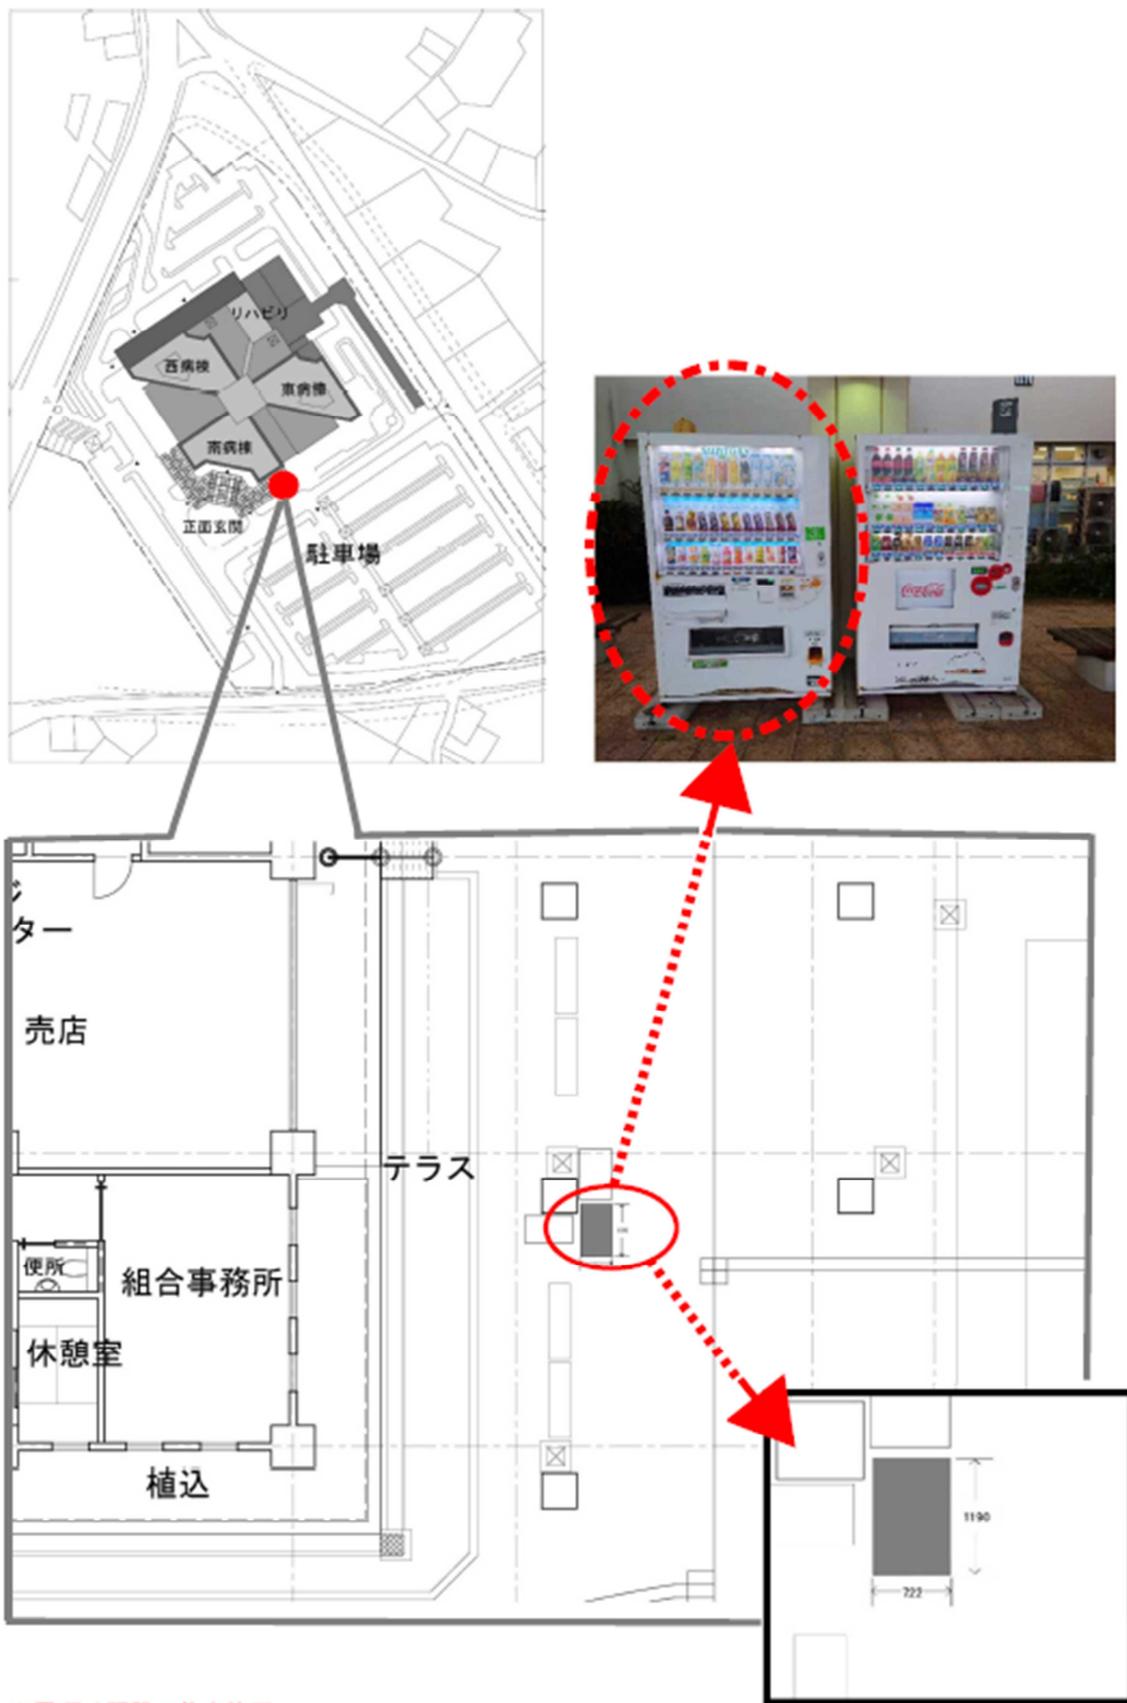



※電源は既設の物を使用。

図2 1階売店裏テラス②

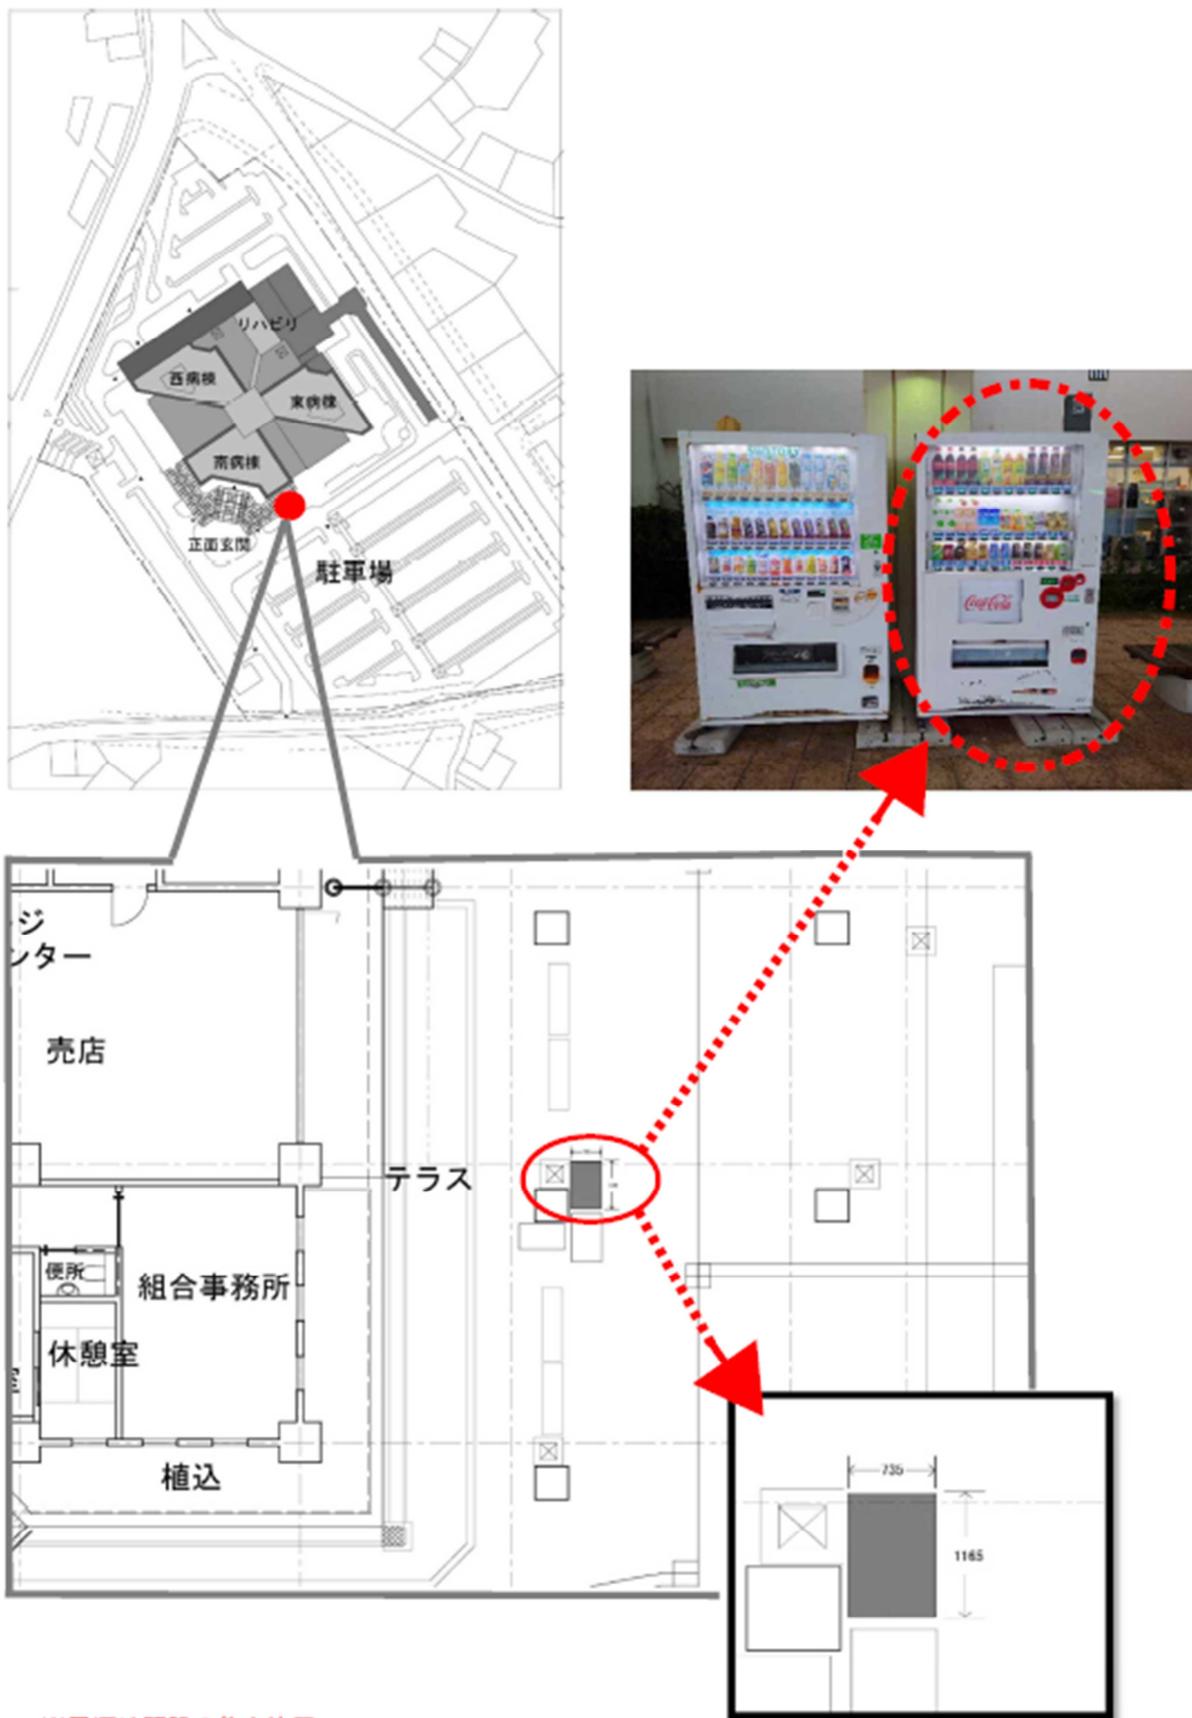

※電源は既設の物を使用。

図3 1階売店裏テラス③

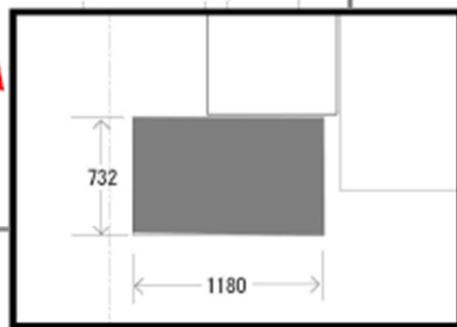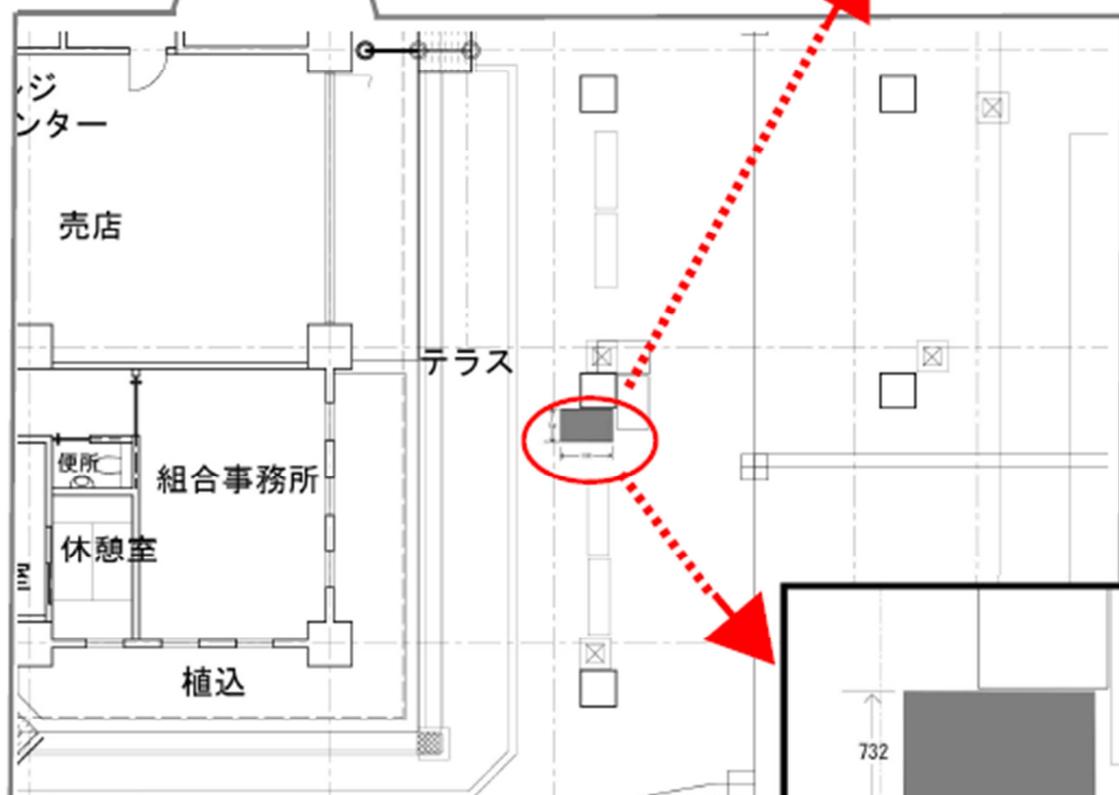


※電源は既設の物を使用。

図4 2階成人外来トイレ前



※電源は既設の物を使用。


図5 3階手術室前

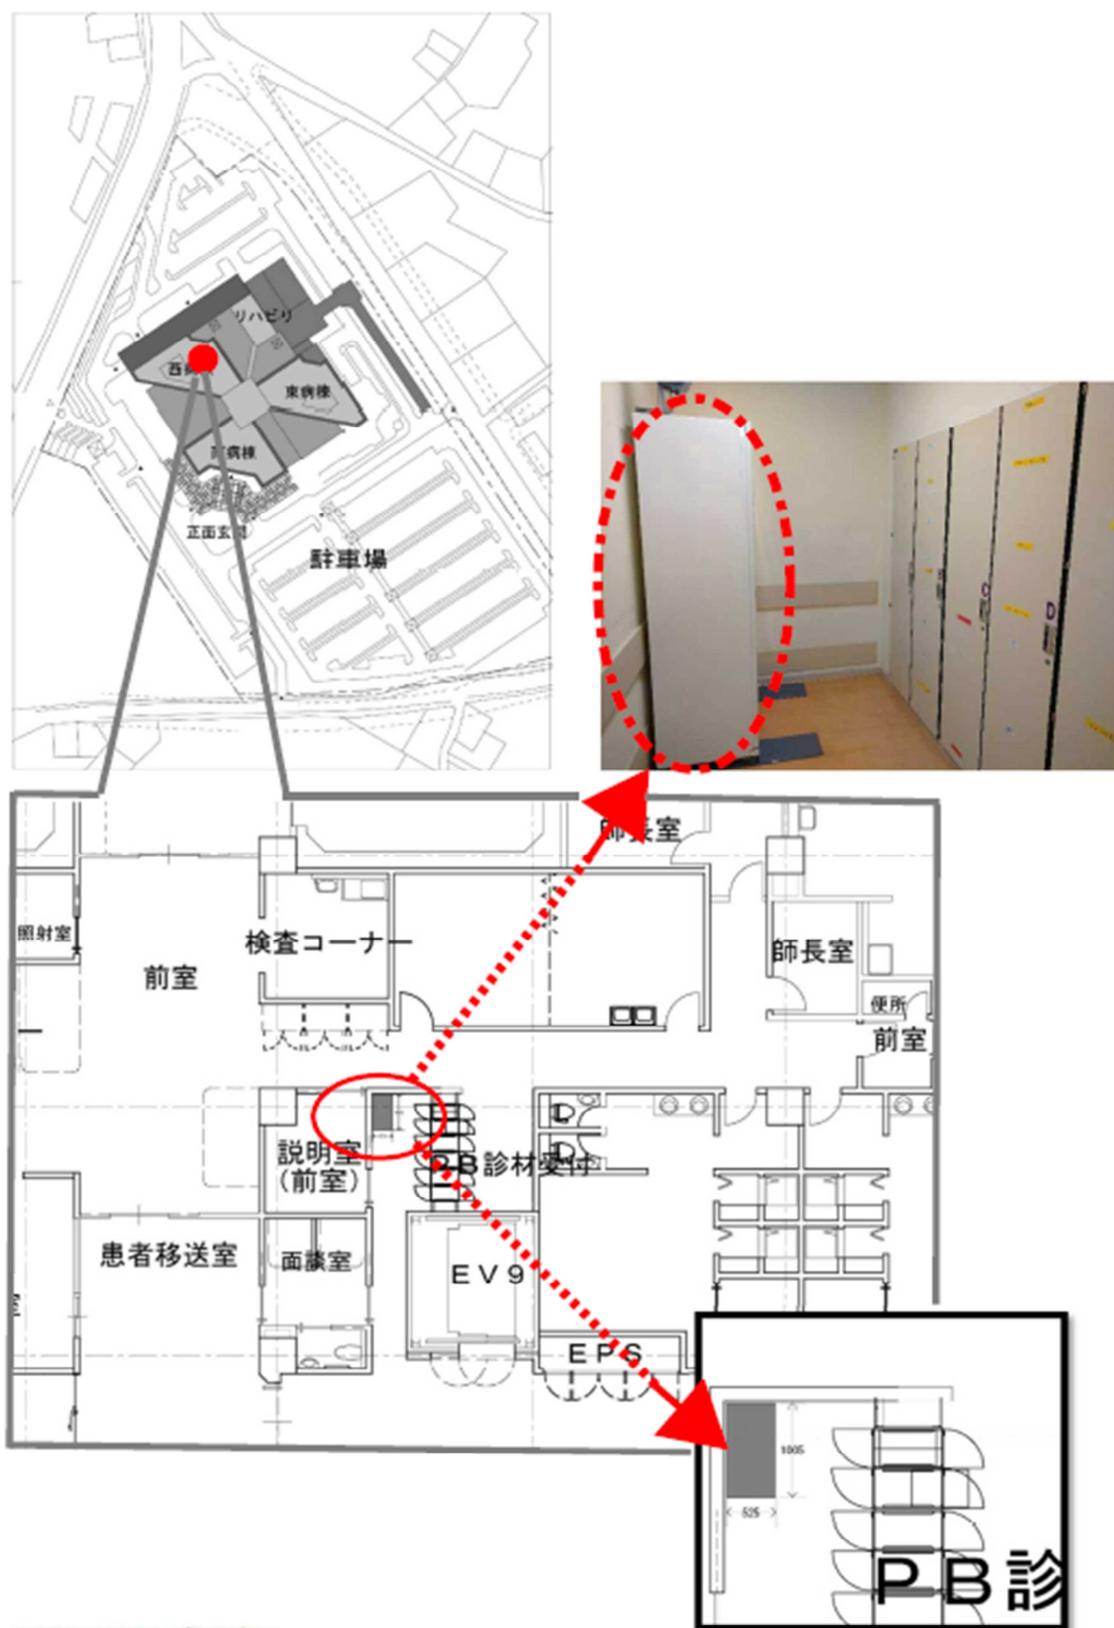

※電源は既設の物を使用。

※診療材料のバスボックスのドア開閉及び器材出し入れに支障が出る為、厚みは同等サイズが望ましい。  
バスボックスドア開状態で自動販売機までの距離は590mm

図6 4階リハビリ廊下

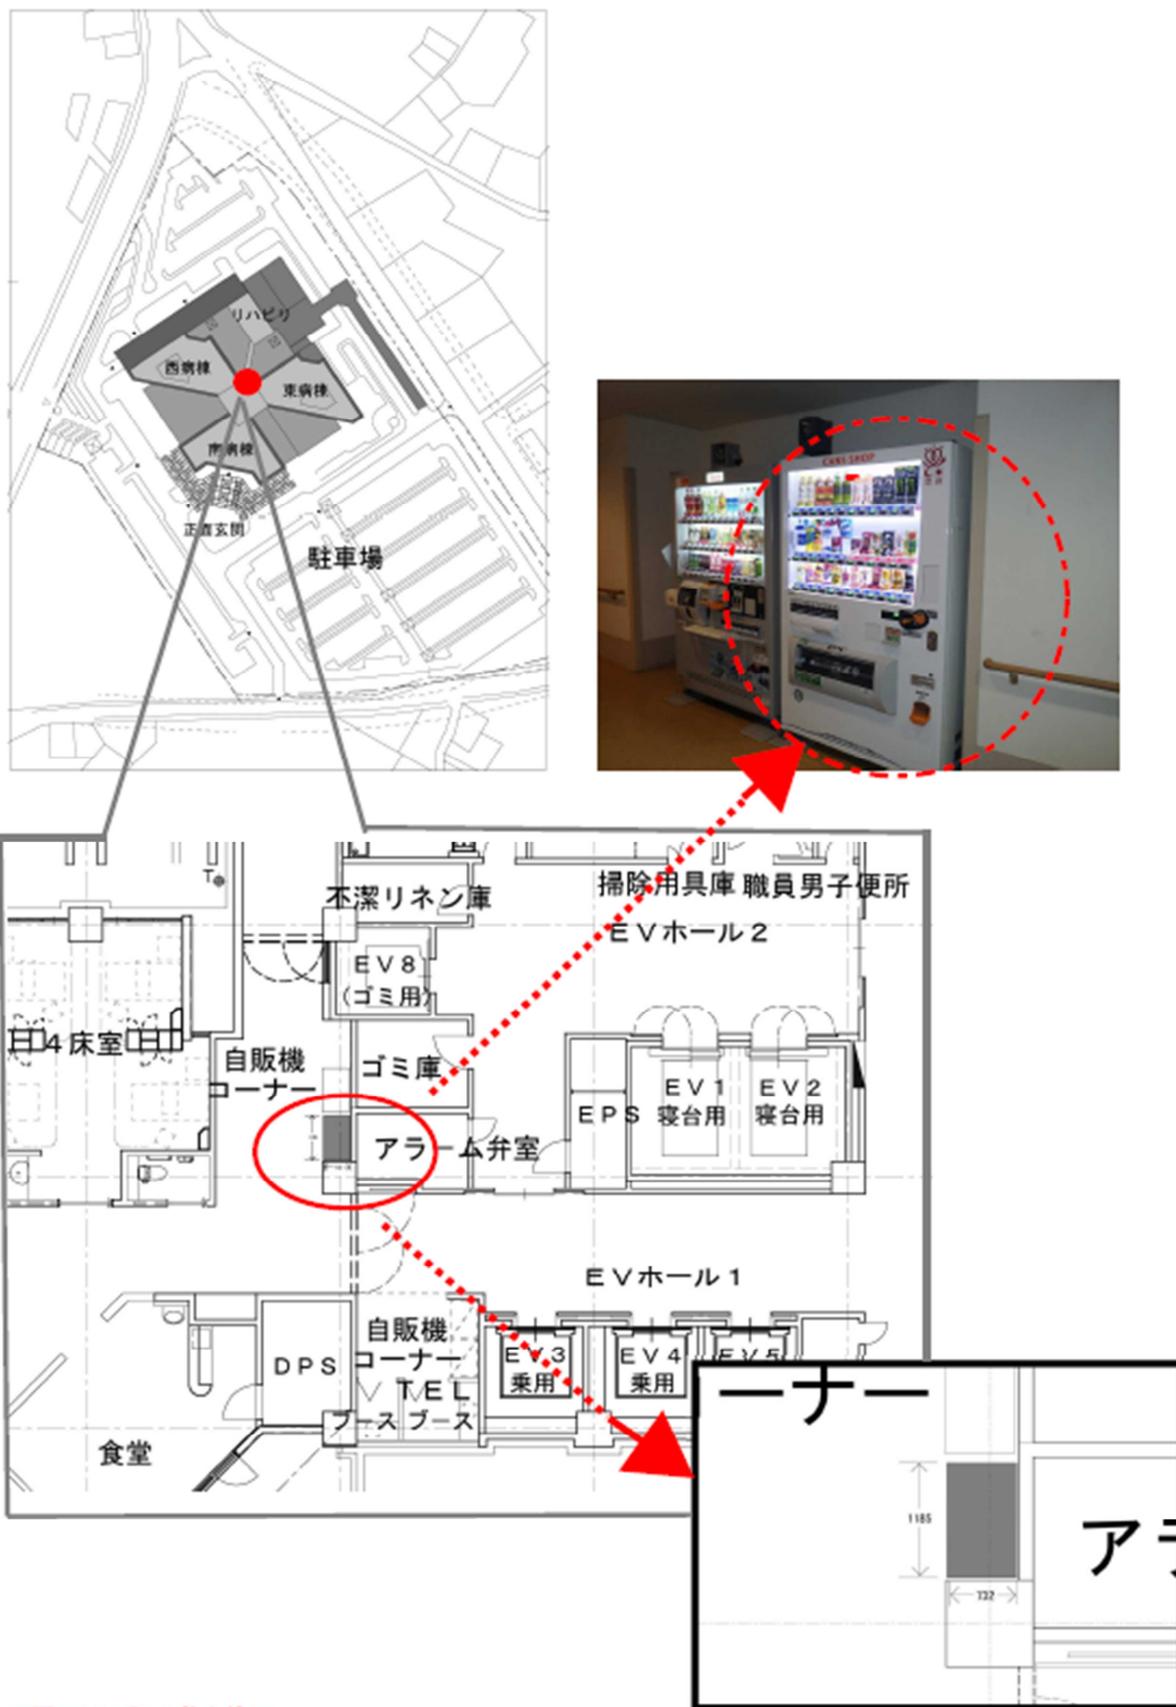

※電源は既設の物を使用。