


2F

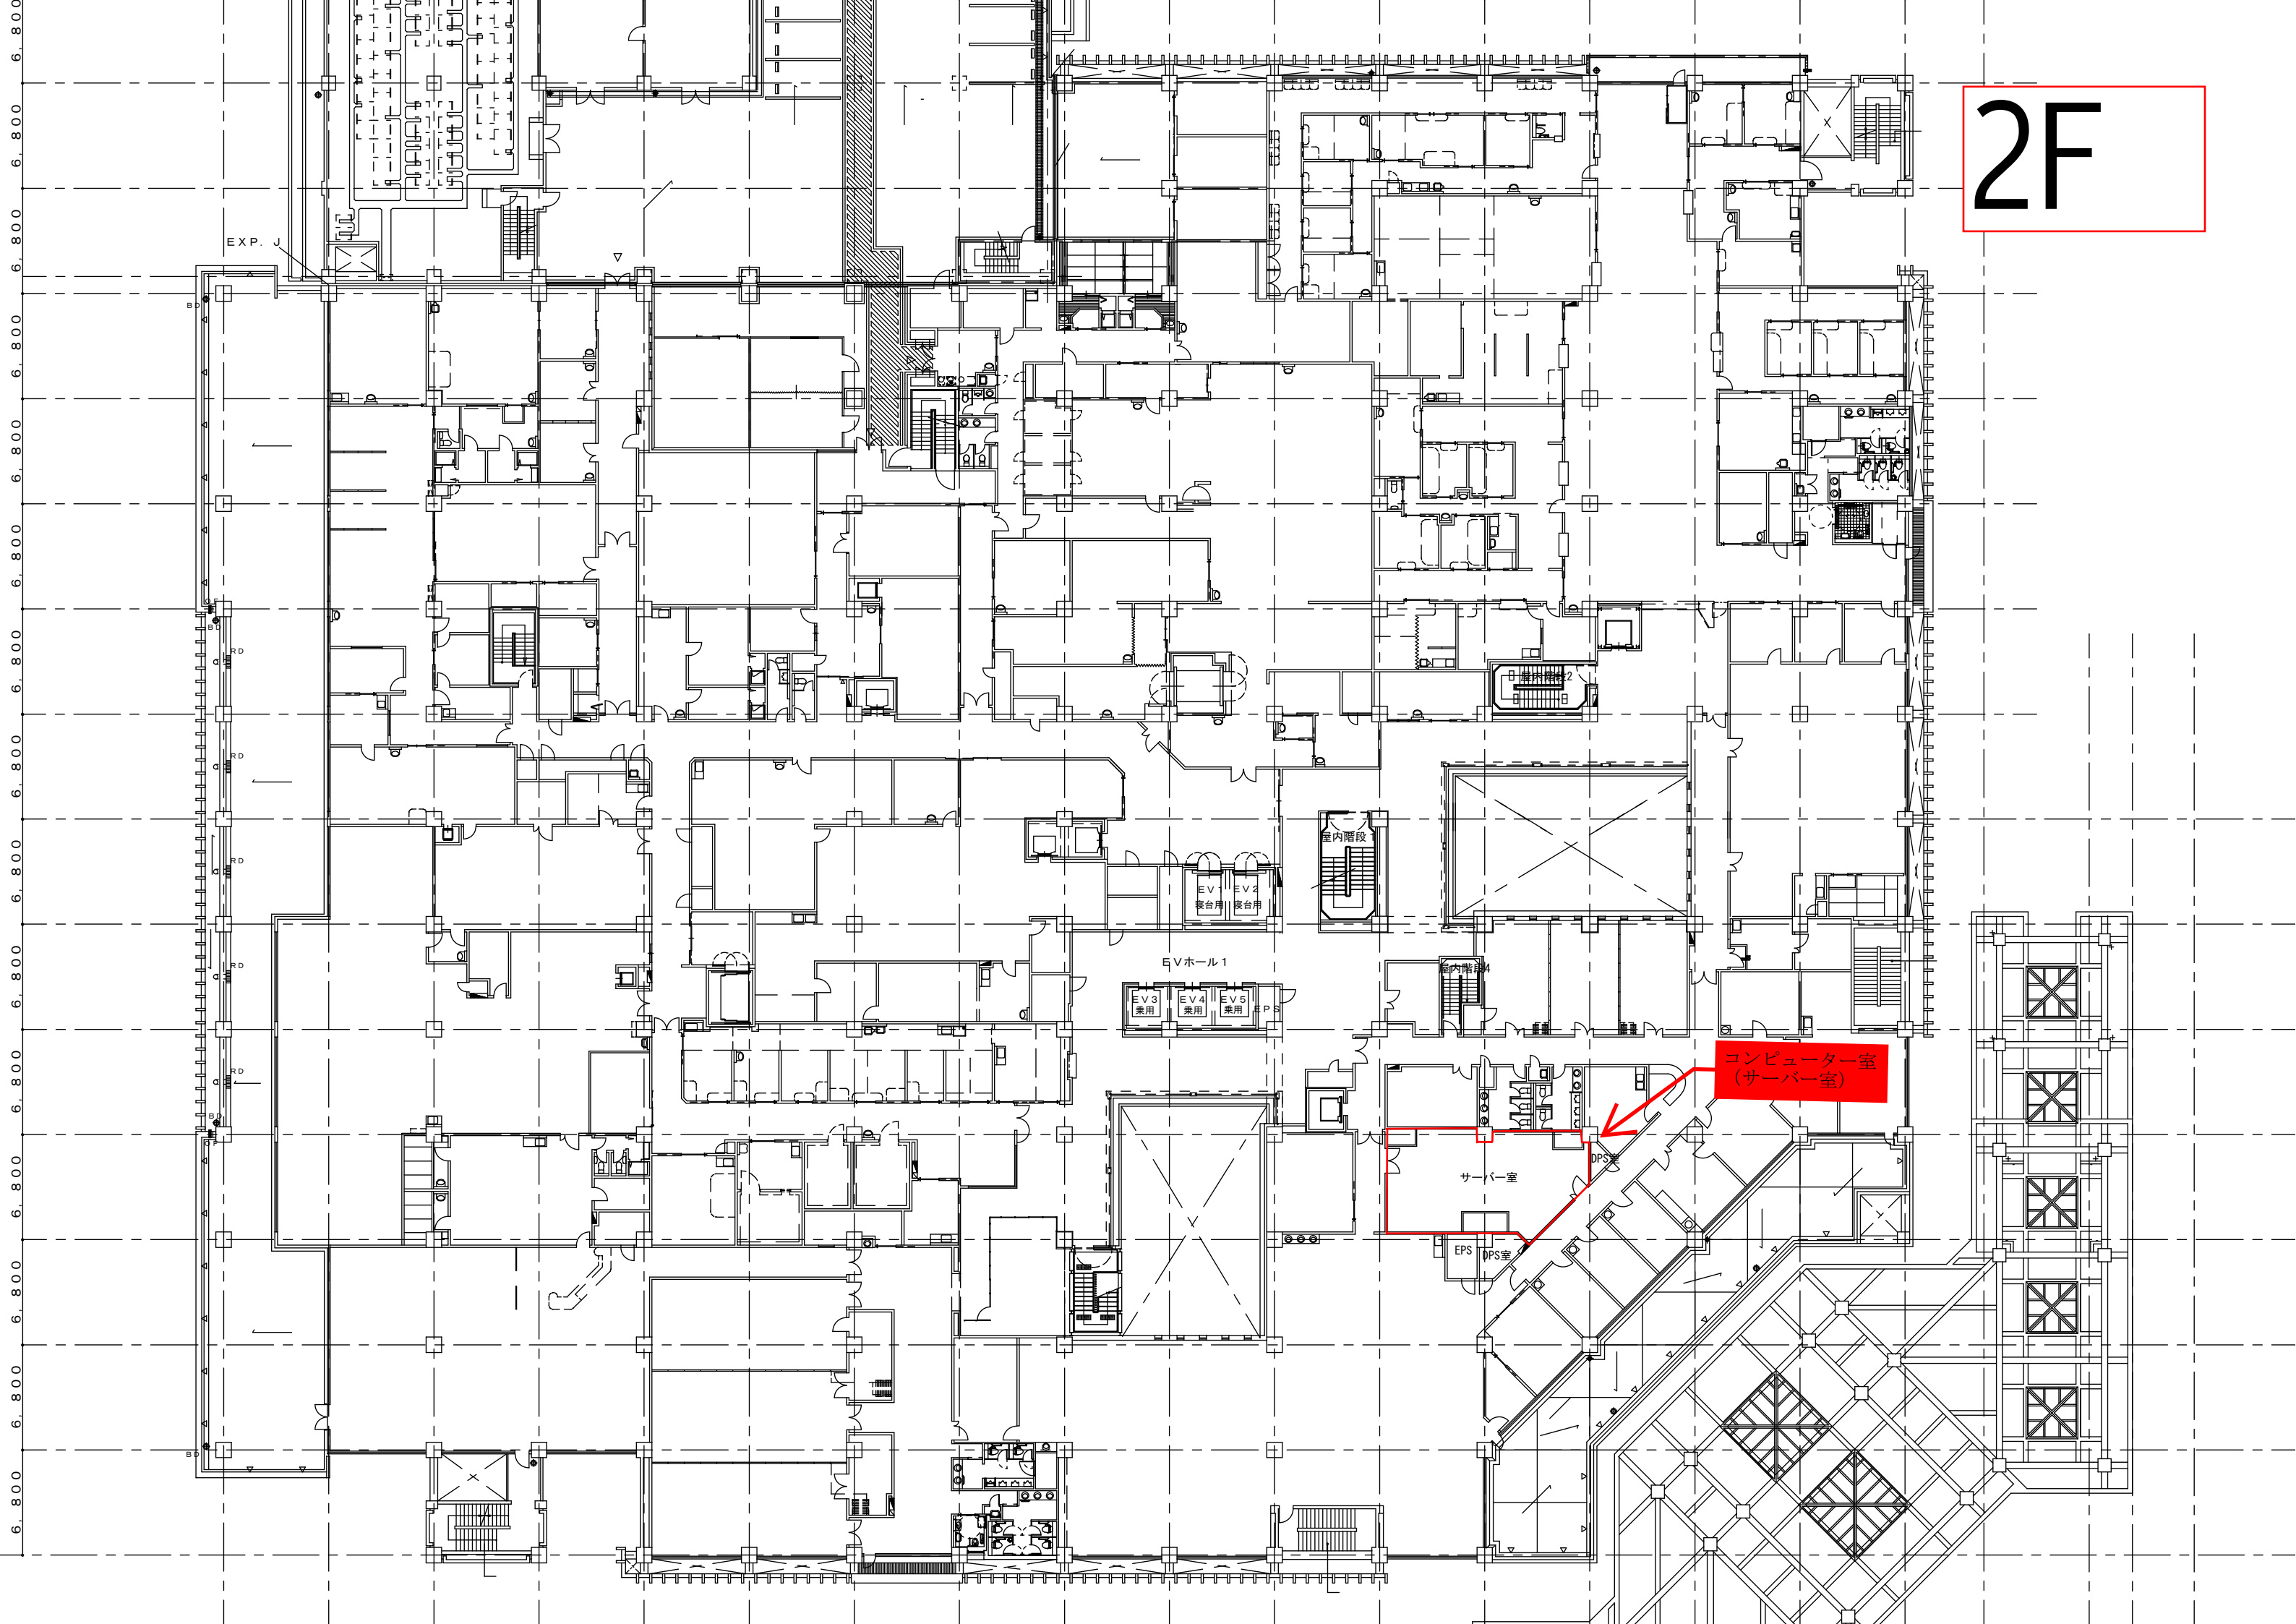

女子便所

男子便所

空調

更新

3

空調

撤去

4

表口

裏口

2

更新

空調

1

更新

空調

受付

湯沸口

DPS

